


ZONIZZAZIONE

Planimetria, sc. 1: 5 000


STRALCIO TAVOLA " 2) GENERALE EST"

SITUAZIONE DELLA VARIANTE N. 42

PASIAN DI PRATO 24.11.2014

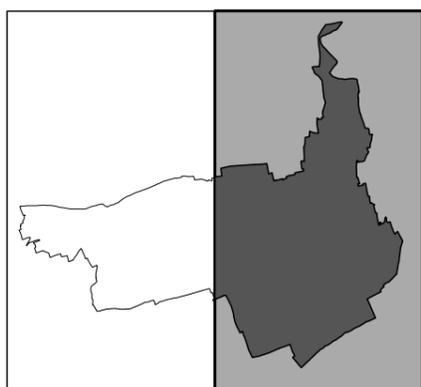

IL TECNICO COMUNALE
arch. Ugo Giambanco

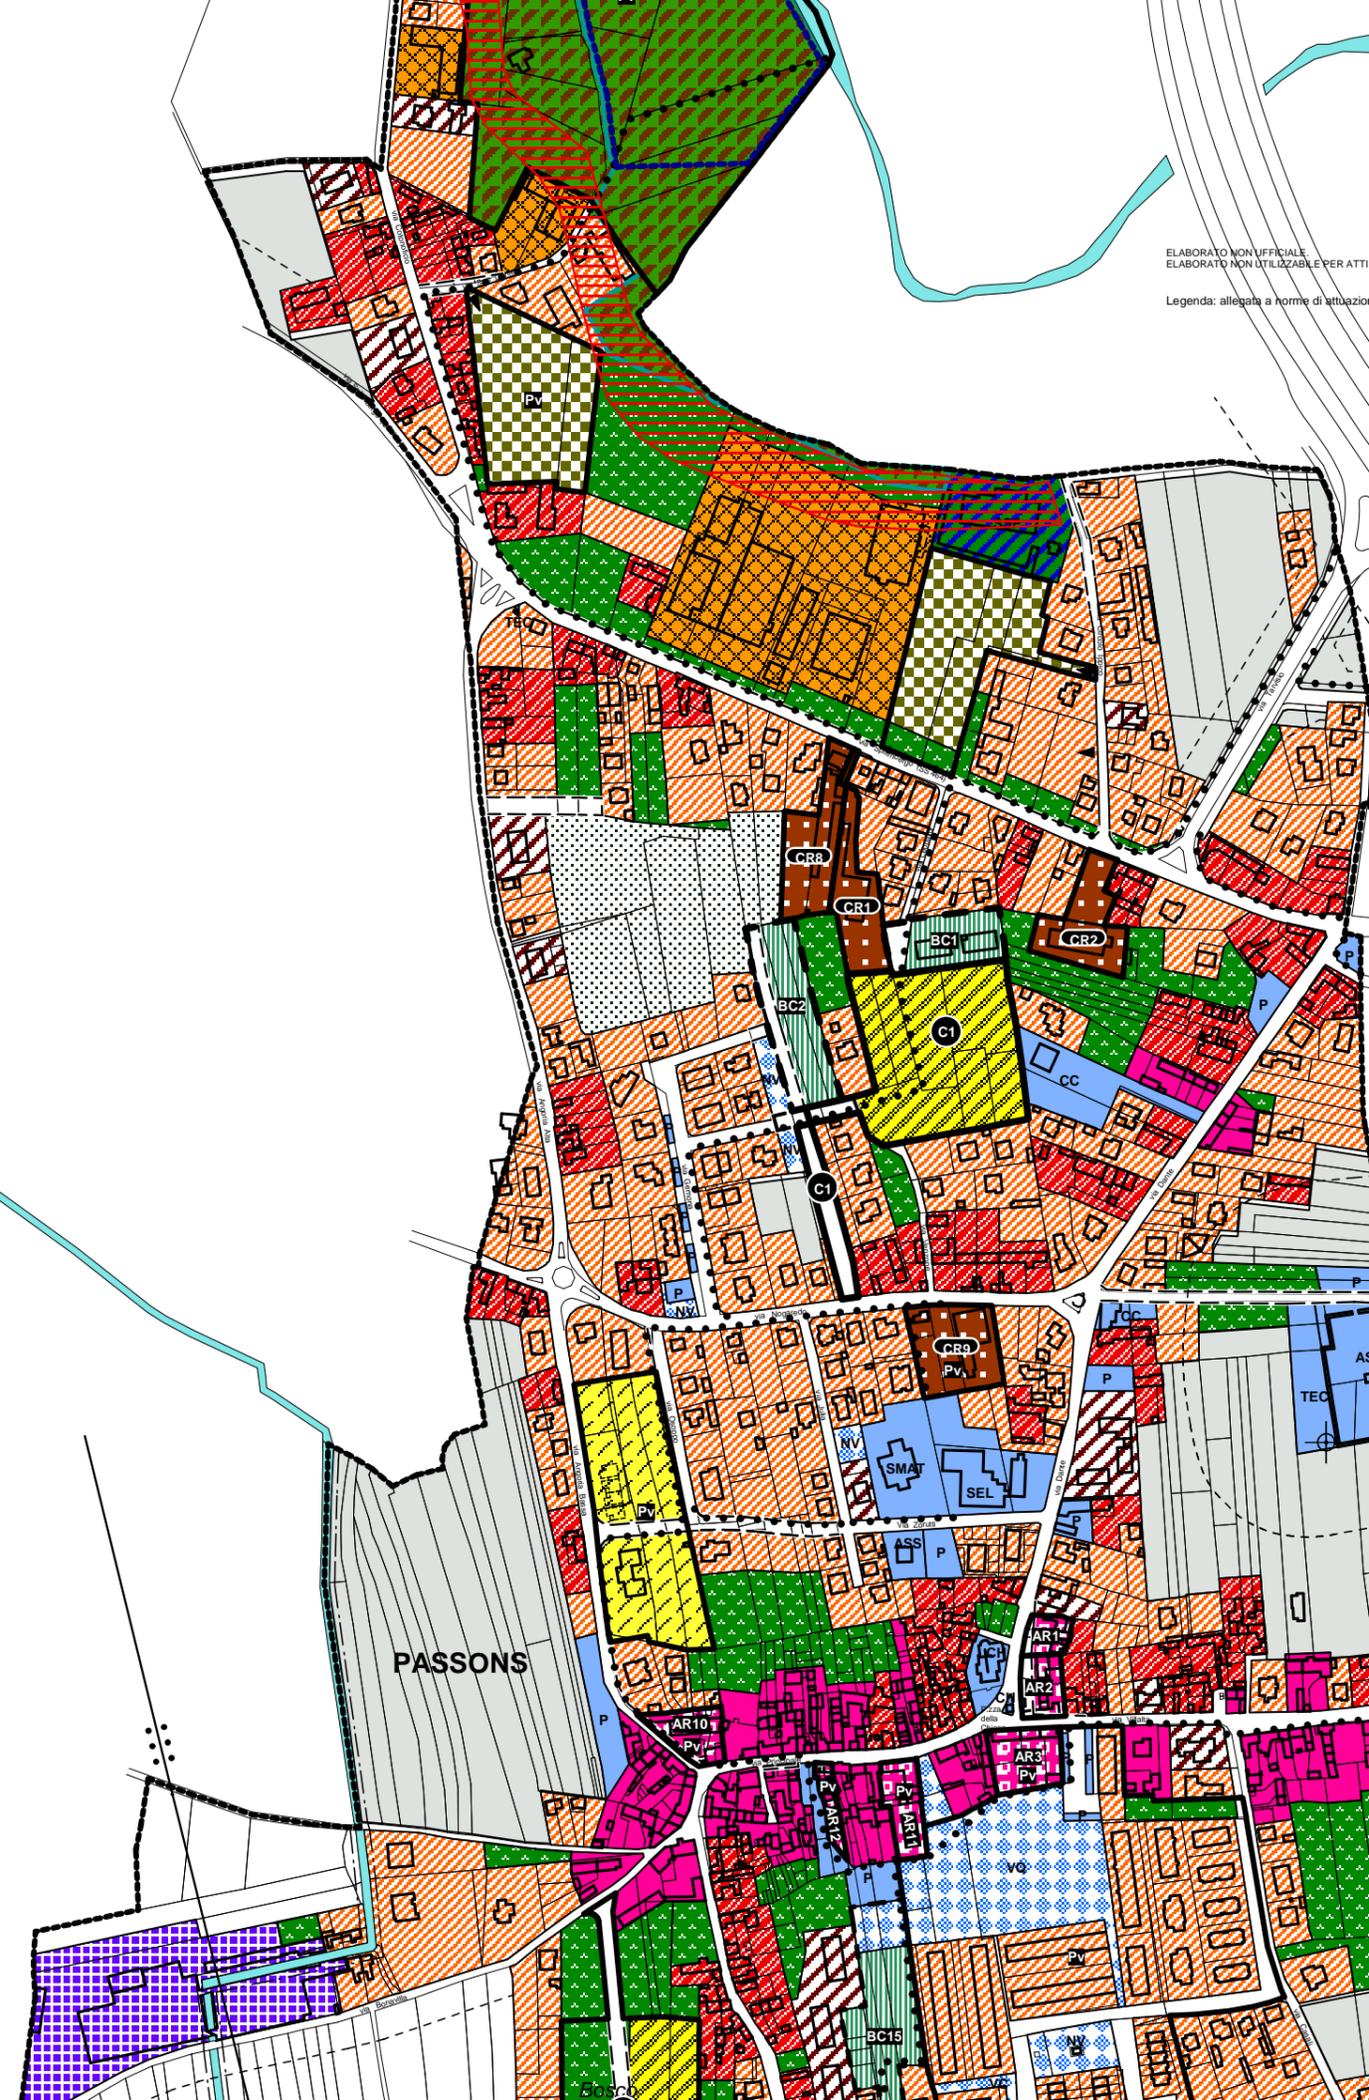

ELABORATO NON UFFICIALE
ELABORATO NON UTILIZZABILE PER ATTI
Legenda: allegata a norme di attuazione