


ZONE A - PRESCRIZIONI


9) COLLOREDO Planimetria, sc. 1: 1 000

ARCHIUR Srl UDINE

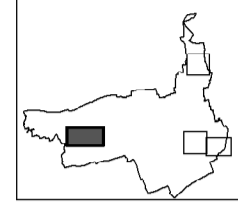

- Zona A0 - di conservazione tipologica ed ambientale
- Edificio di interesse storico e/o architettonico
- Edificio di interesse tipologico ambientale
- Edificio di interesse ambientale
- Edificio contrastante con il contesto tipologico-ambientale
- Edificio del quale è consentita la demolizione e rilocalizzazione
- Pertinenza (cortile, giardino) non edificabile
- Fronte edilizio di valore da conservare
- Paramento murario da conservare
- Elementi decorativi, architettonici o naturali da salvaguardare:
 - Portale
 - Portone di legno
 - Icona
 - Ballatoio di legno
 - Albero di pregio
 - Sottoportico
- Zona ARn - di ristrutturazione urbanistica

Elaborato non ufficiale.
Per la regolazione degli interventi valgono gli elaborati originali.

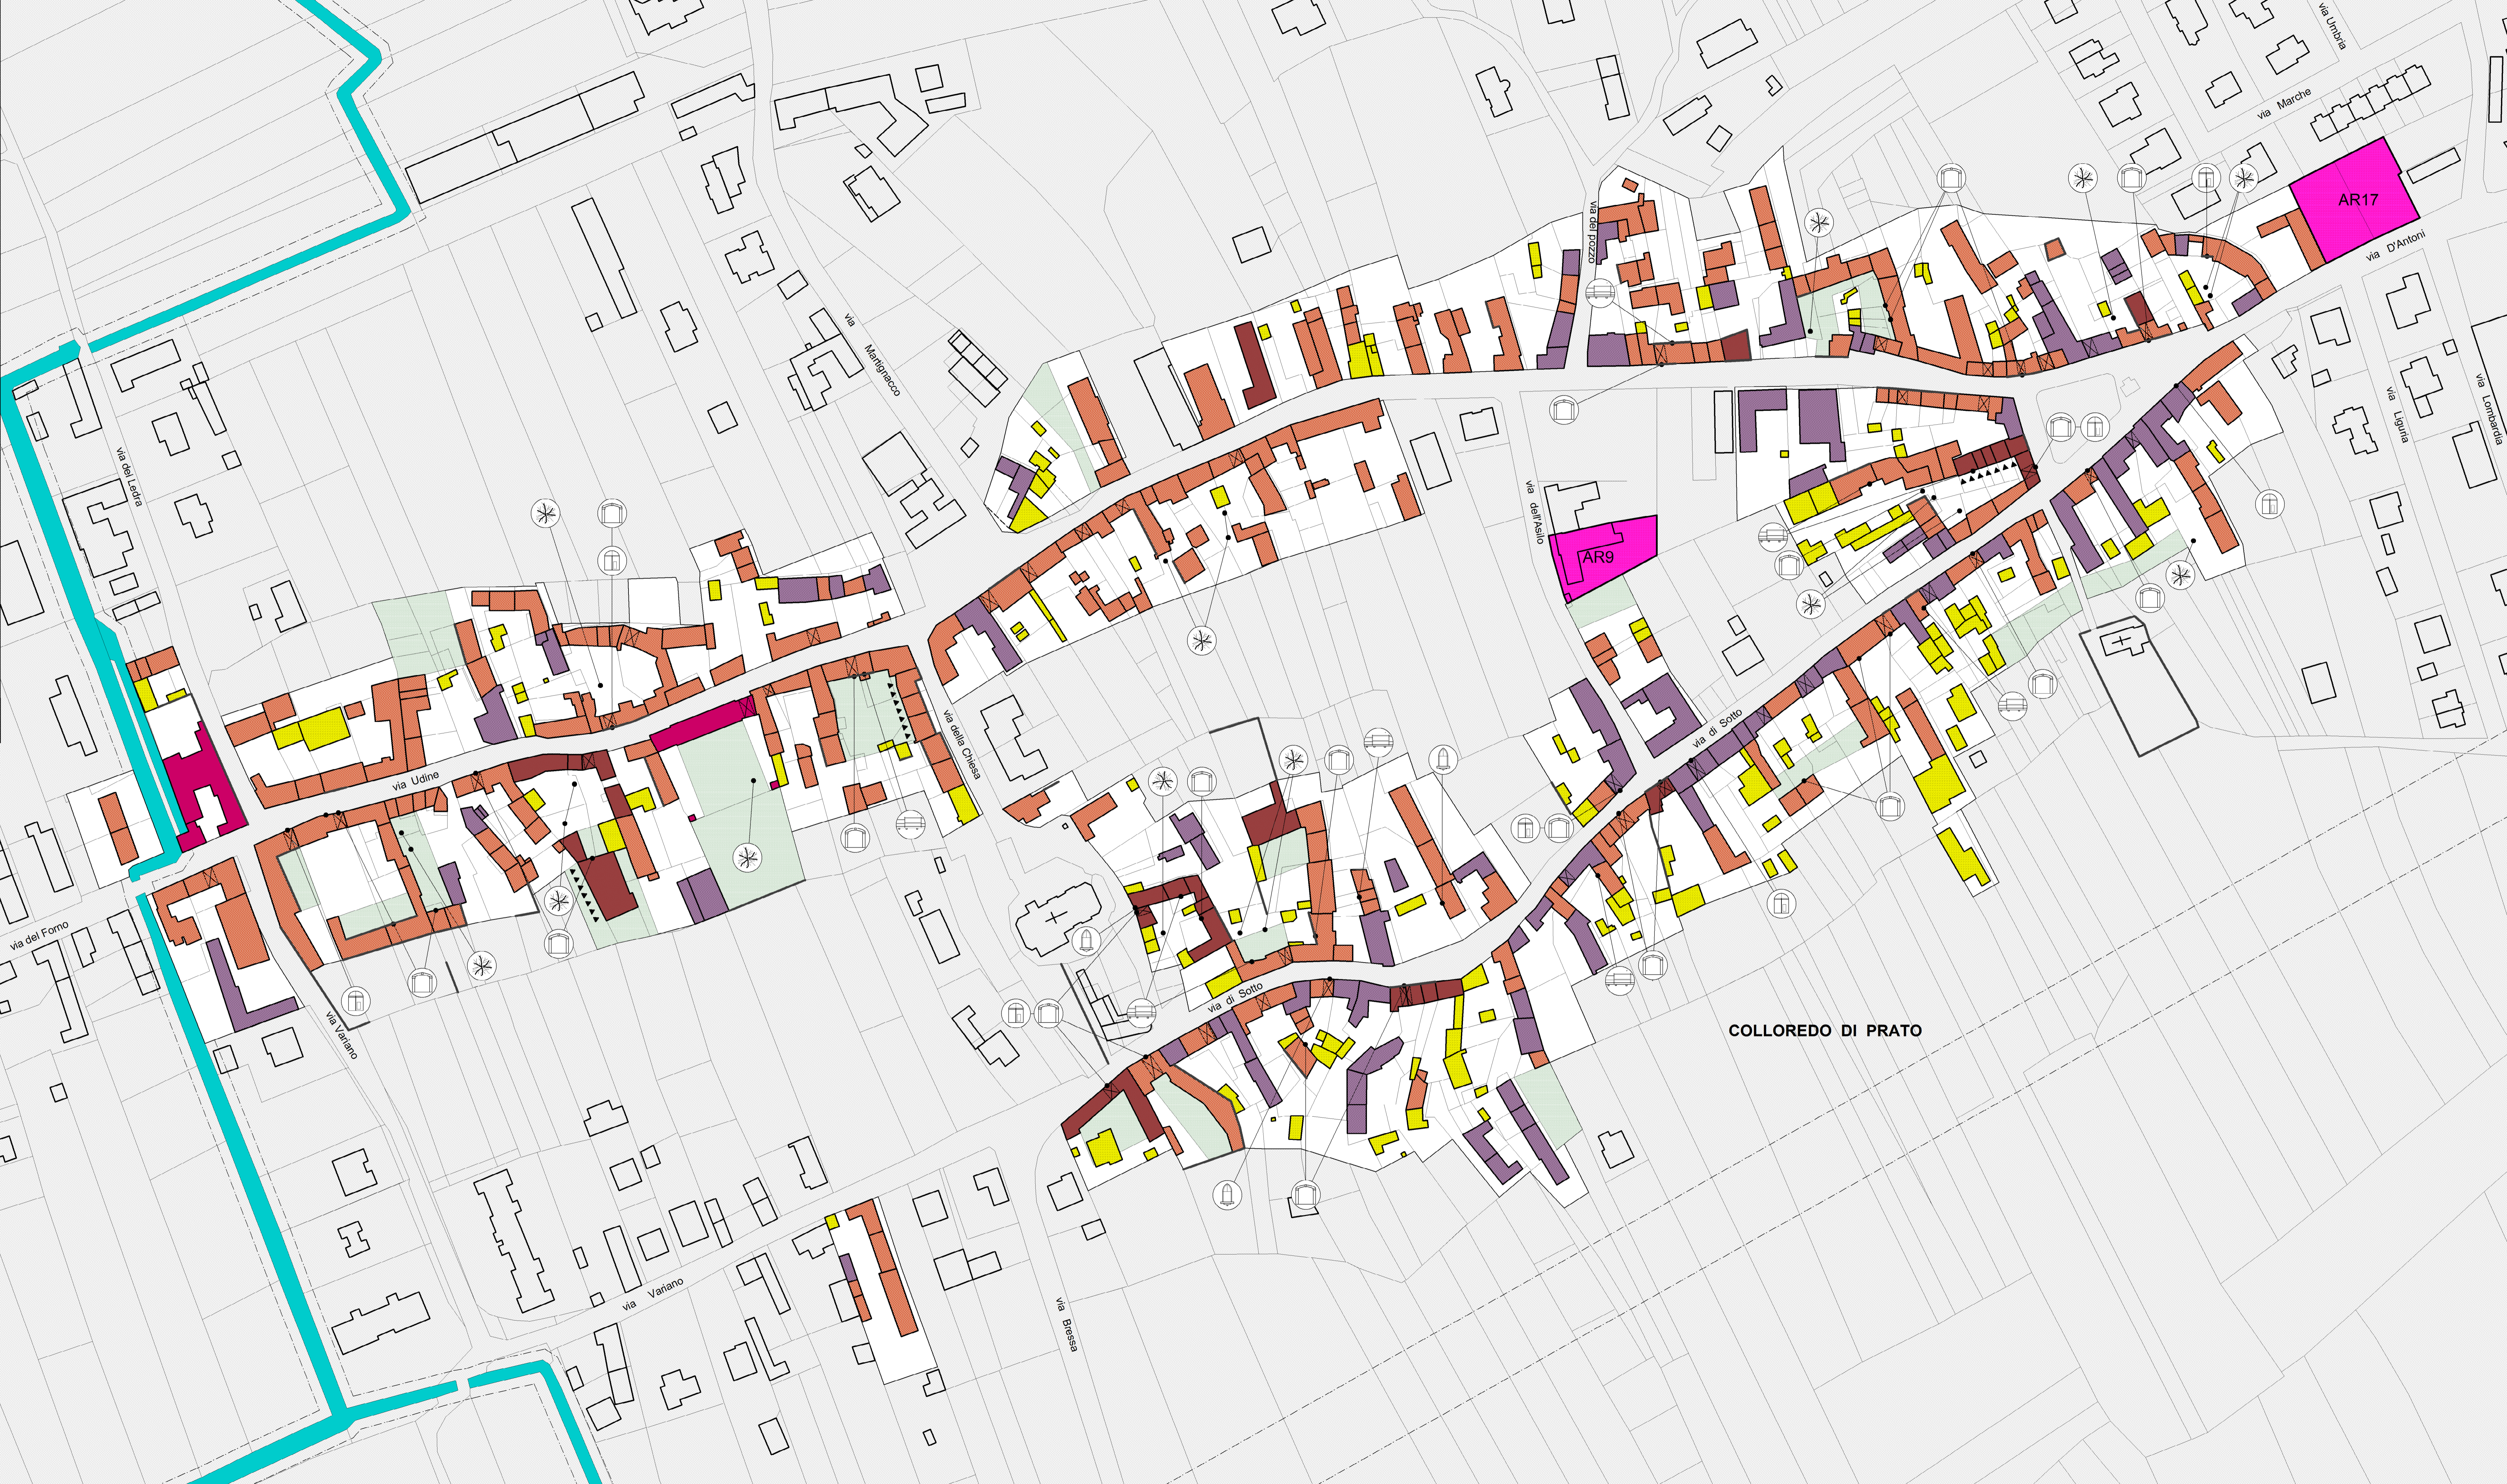

COLLOREDO DI PRATO